


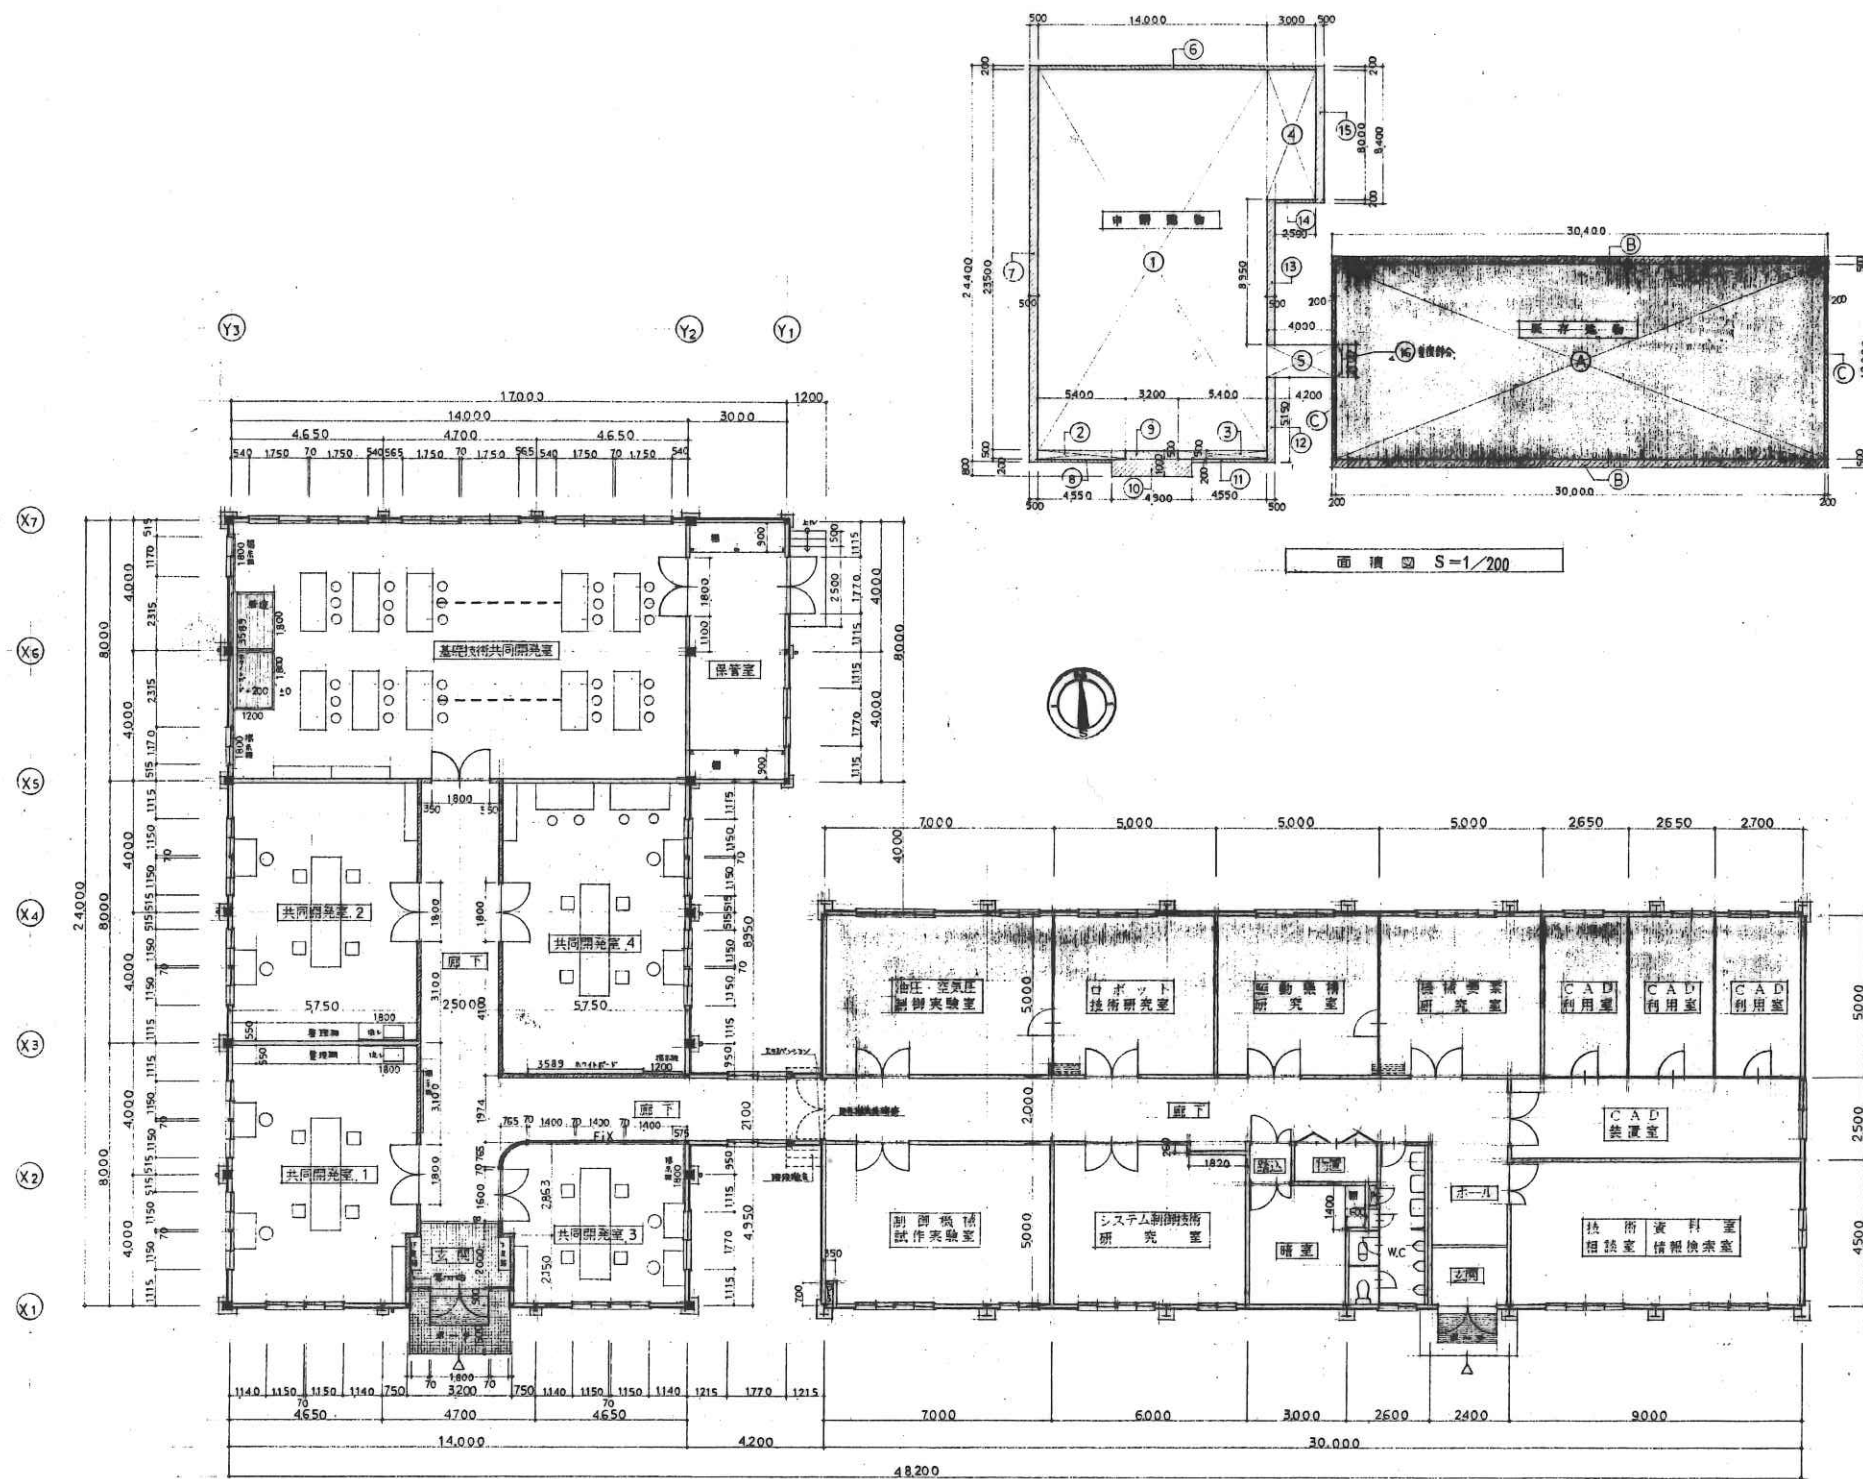


床面積

申請部分	① 14.00 × 23.50 = 329.00
	② 5.40 × 0.50 = 2.70
	③ 5.40 × 0.50 = 2.70
	④ 3.00 × 8.00 = 24.00
	⑤ 4.20 × 2.10 = 8.82
	計 367.22 M ²
既存部分	A 30.00 × 12.00 = 360.00 M ²
合計	727.22 M ²




建築面積

申請部分	①-⑤ = 367.22
	⑥ 17.00 × 0.20 = 3.40
	⑦ 24.40 × 0.50 = 12.20
	⑧ 4.55 × 0.20 = 0.91
	⑨ 3.20 × 0.50 = 1.60
	⑩ 4.90 × 1.00 = 4.90
	⑪ 4.55 × 0.20 = 0.91
	⑫ 5.15 × 0.50 = 2.575
	⑬ 8.95 × 0.50 = 4.475
	⑭ 2.50 × 0.20 = 0.50
	⑮ 8.40 × 0.50 = 4.20
	⑯ 0.20 × 2.10 = 0.42 (廊下・階段)
	計 402.47 M ²
既存部分	A 30.00 × 12.00 = 360.00
	B 30.40 × 0.5 × 2 = 30.40
	C 12.00 × 0.2 × 2 = 4.80
	計 395.20 M ²
合計	797.67 M ²

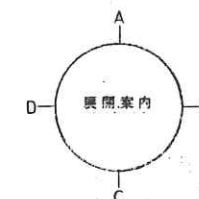

1階平面図 S-1/100

—— 既存建物
—— S-1/100

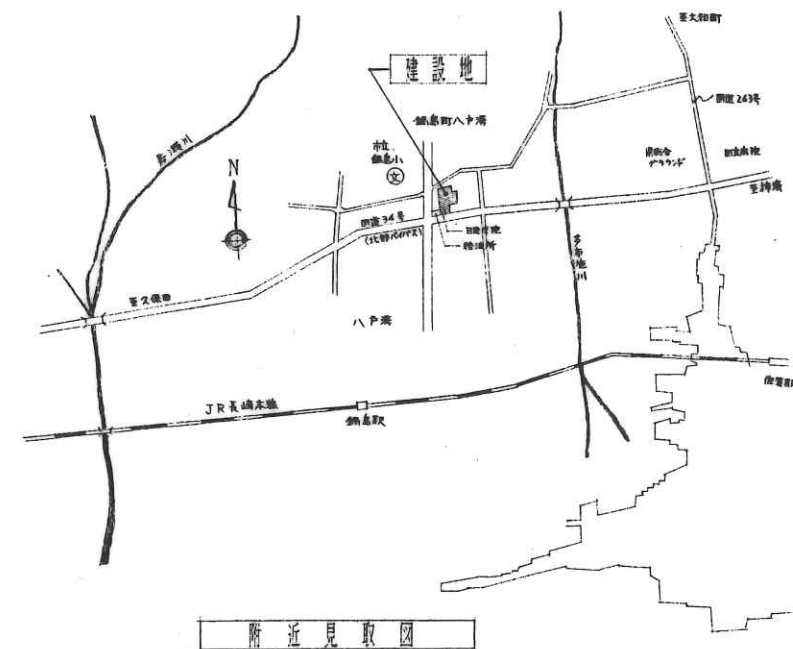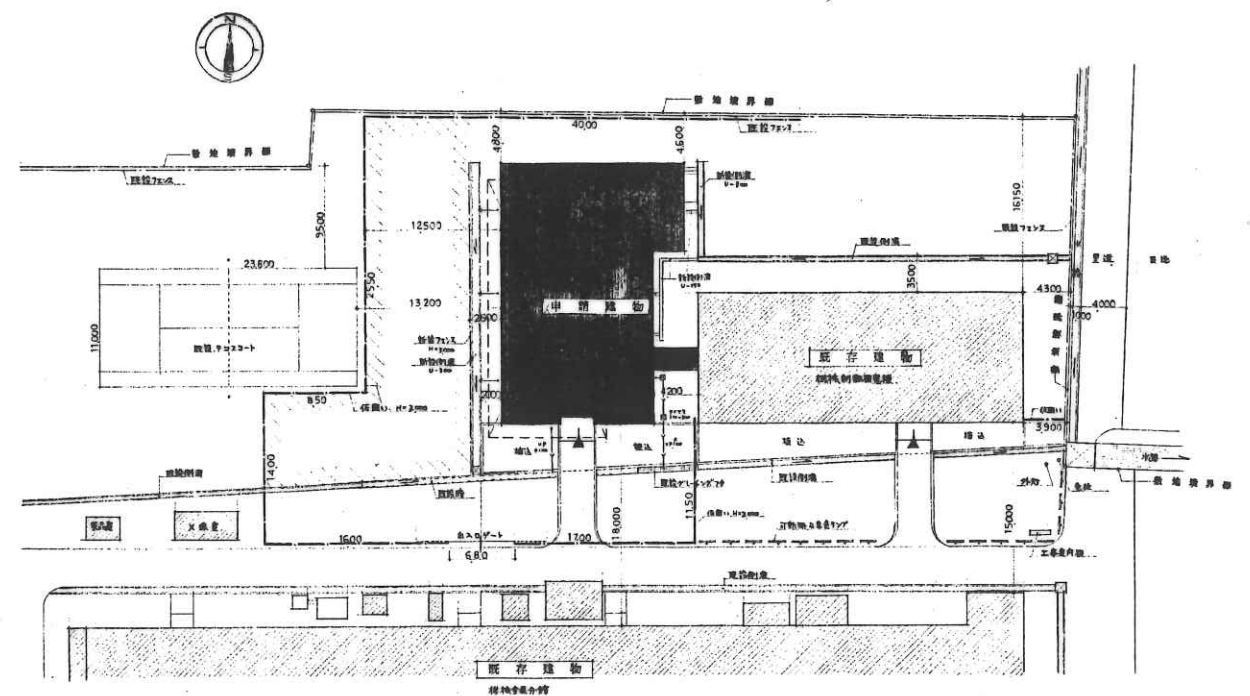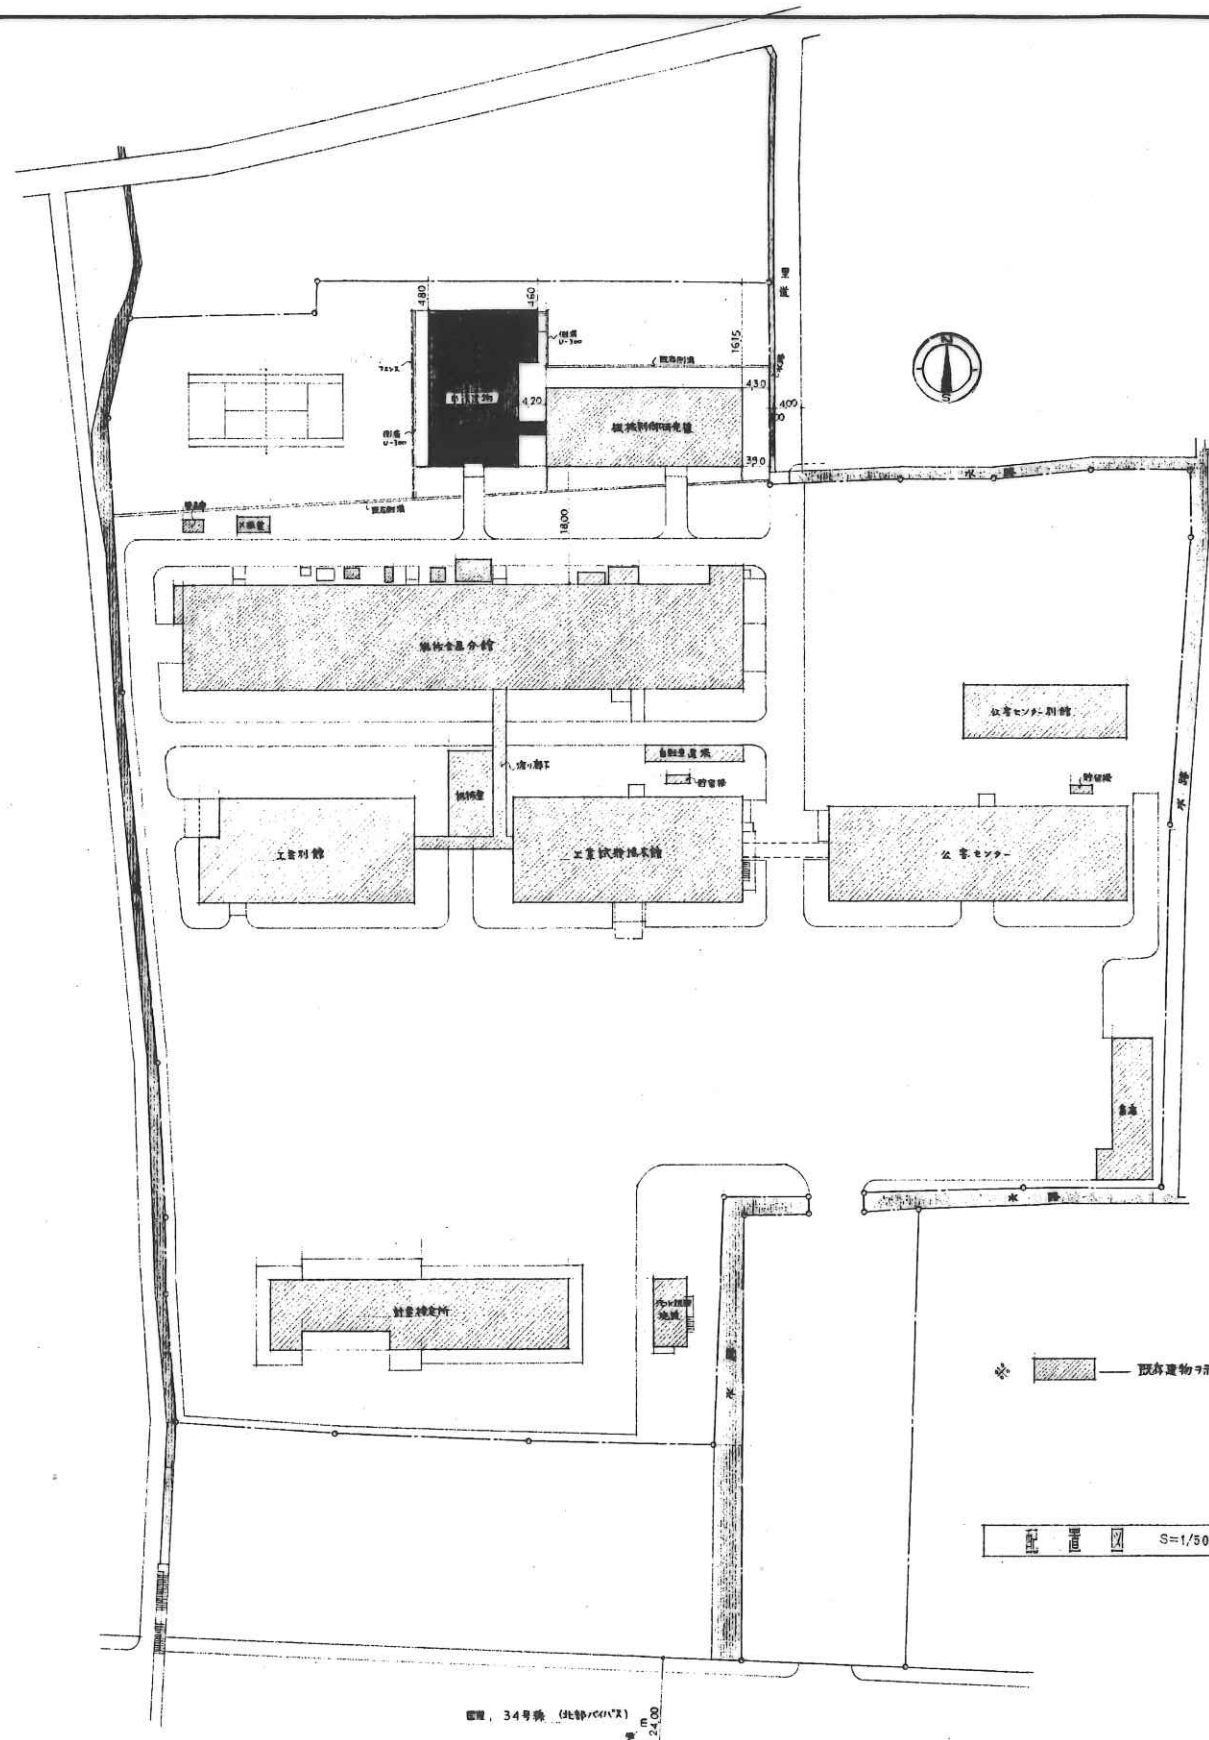

			設計変更年月日	工事名	工 業 技 術 セ ン タ ー 電 子 技 術 開 発 棟 新 築 工 事	縮尺	1 /	課 長	技 術 監	調 査 補 佐	係 長	組 長	当	佐賀県土木部建築課	図 章 押 印
			1回 年 月 日	図 章 押 印	配 置 図 附 近 見 取 図	設計 年 月 日		不 審						1 直 接 商 士 登 録 商	5 / A
			2回 年 月 日												
			3回 年 月 日												